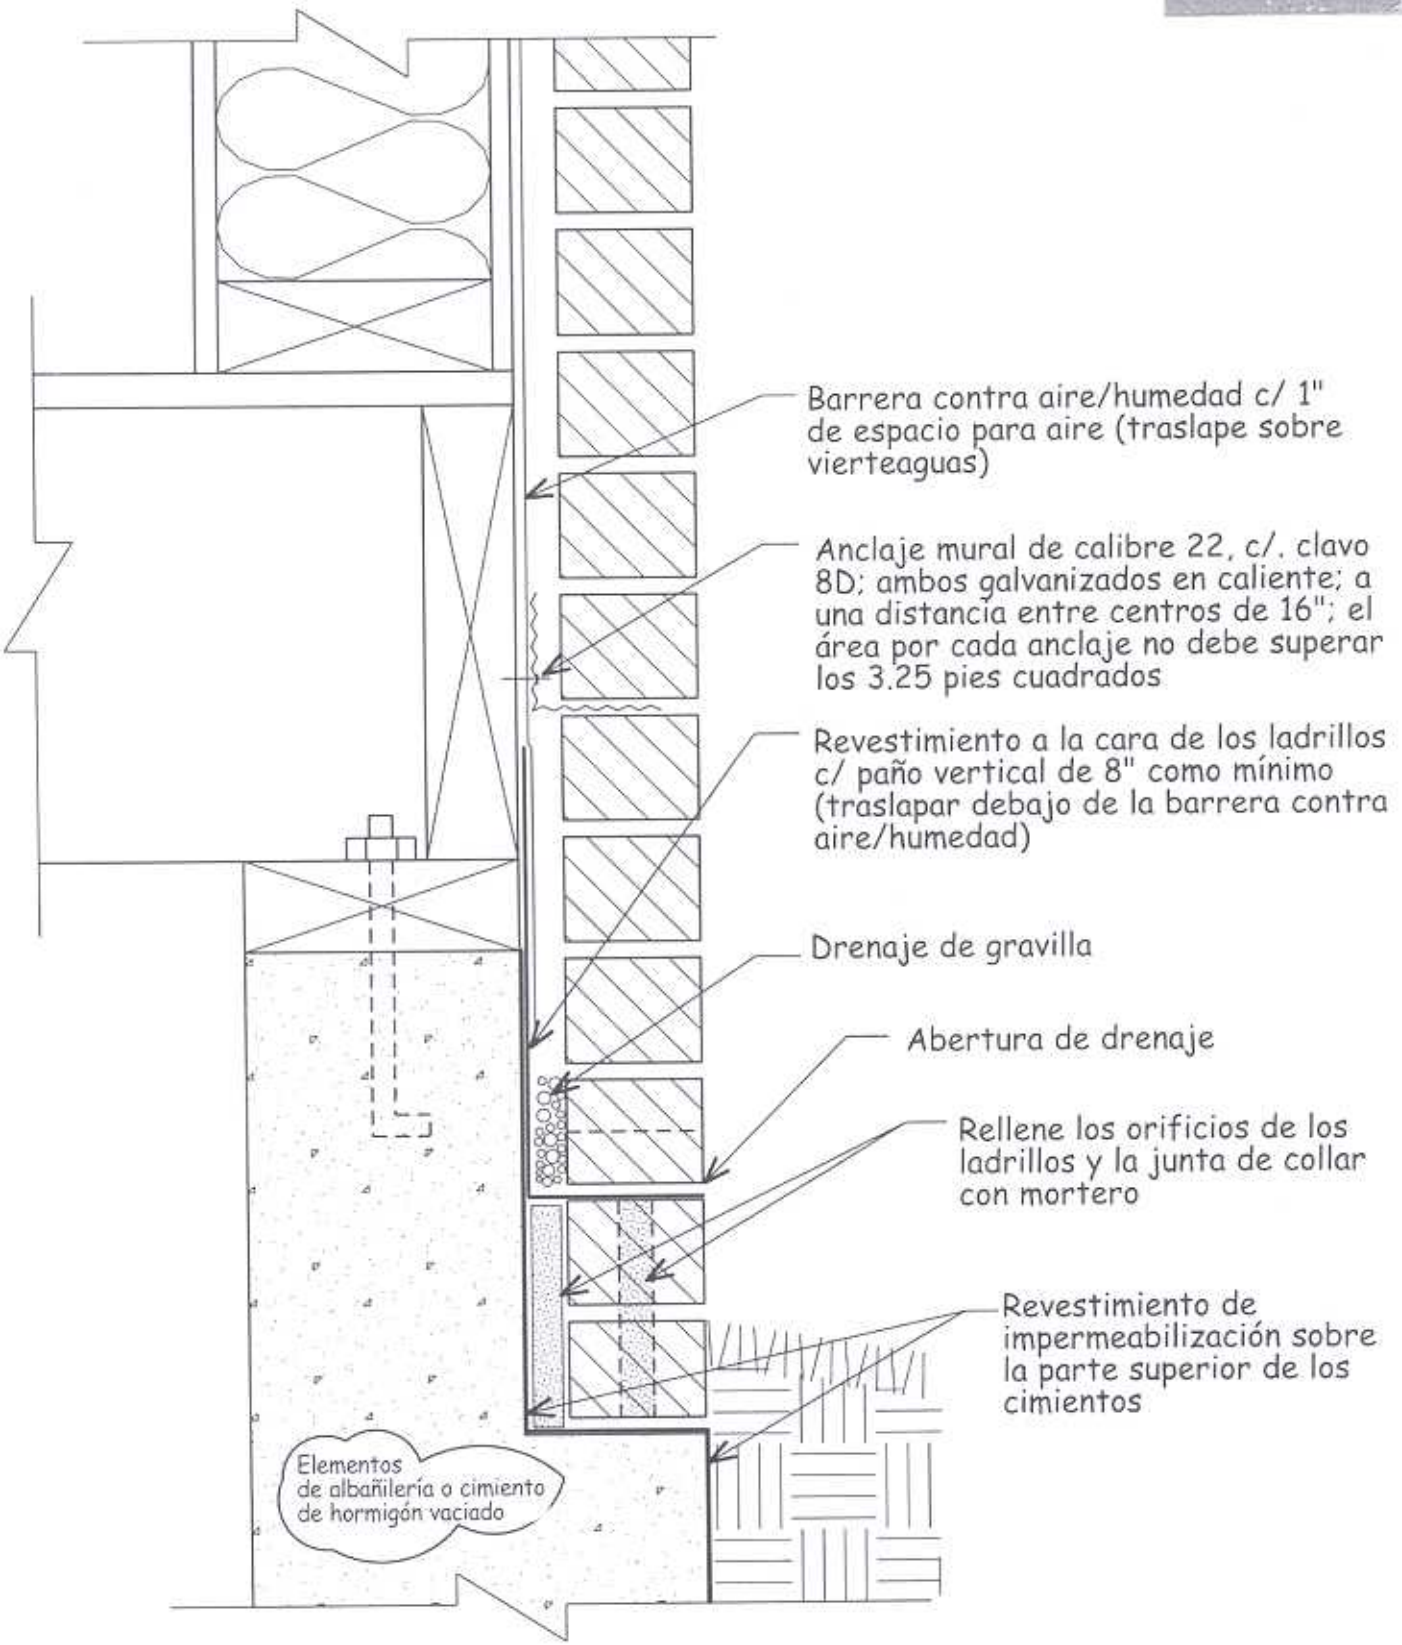
Barrera contra aire/humedad c/ 1" de espacio para aire (traslape sobre vierteaguas)
Anclaje mural de calibre 22, c/. clavo 8D; ambos galvanizados en caliente; a una distancia entre centros de 16"; el área por cada anclaje no debe superar los 3.25 pies cuadrados
Revestimiento a la cara de los ladrillos c/ paño vertical de 8" como mínimo (traslapar debajo de la barrera contra aire/humedad)
Drenaje de gravilla
Abertura de drenaje
Rellene los orificios de los ladrillos y la junta de collar con mortero
Revestimiento de impermeabilización sobre la parte superior de los cimientos
Elementos de albañilería o cimiento de hormigón vaciado

BASE